


Superficies Útiles Apartamentos USEFUL AREAS APARTMENTS NUTZFLÄCHEN APARTEMENTEN 1201-1206 1301-1306		Superficies Útiles Apartamentos USEFUL AREAS APARTMENTS NUTZFLÄCHEN APARTEMENTEN 1202-1205 1302-1305		Superficies Útiles Apartamentos USEFUL AREAS APARTMENTS NUTZFLÄCHEN APARTEMENTEN 1203-1204 1303-1304	
Nº	ROOM RUM RUMTE	Sq. AREA FLÄCHE OBERFLÄCHE	Nº	ROOM RUM RUMTE	Sq. AREA FLÄCHE OBERFLÄCHE
1	COCINA KITCHEN KÜCHE KEUKEN	8.33	1	VESTIBULO HALL EINGANGSHALLE FAL	3.17
2	SALON-COMEDOR LIVING-DINING ROOM WOHN-ESSZIMMER WOON-ETZKAMER	16.05	2	SALON-COMEDOR LIVING-DINING ROOM WOHN-ESSZIMMER WOON-ETZKAMER	31.50
3	DORMITORIO 1 BEDROOM 1 BADZIMMER 1 SLAAPKAMER 1	10.21	3	COCINA KITCHEN KÜCHE KEUKEN	8.70
4	BANO BATHROOM 1 BADZIMMER 1 SLAAPKAMER 1	5.37	4	DORMITORIO 1 BEDROOM 1 BADZIMMER 1 SLAAPKAMER 1	13.30
5	TERRAZA CUBIERTA COVERED TERRACE OBERDECKTE TERRASSE OVERDEKTE TERRAS	12.19	5	BANO 1 BATHROOM 1 BADZIMMER 1 SLAAPKAMER 1	5.65
TOTAL GESAMT TOTAAL		52.15	6	BANO 2 BATHROOM 2 BADZIMMER 2 SLAAPKAMER 2	4.64
			7	DORMITORIO 2 BEDROOM 2 BADZIMMER 2 SLAAPKAMER 2	10.29
			8	DORMITORIO 3 BEDROOM 3 BADZIMMER 3 SLAAPKAMER 3	10.27
			9	TERRAZA CUBIERTA COVERED TERRACE OBERDECKTE TERRASSE OVERDEKTE TERRAS	13.87
TOTAL GESAMT TOTAAL		93.35	TOTAL GESAMT TOTAAL		129.09

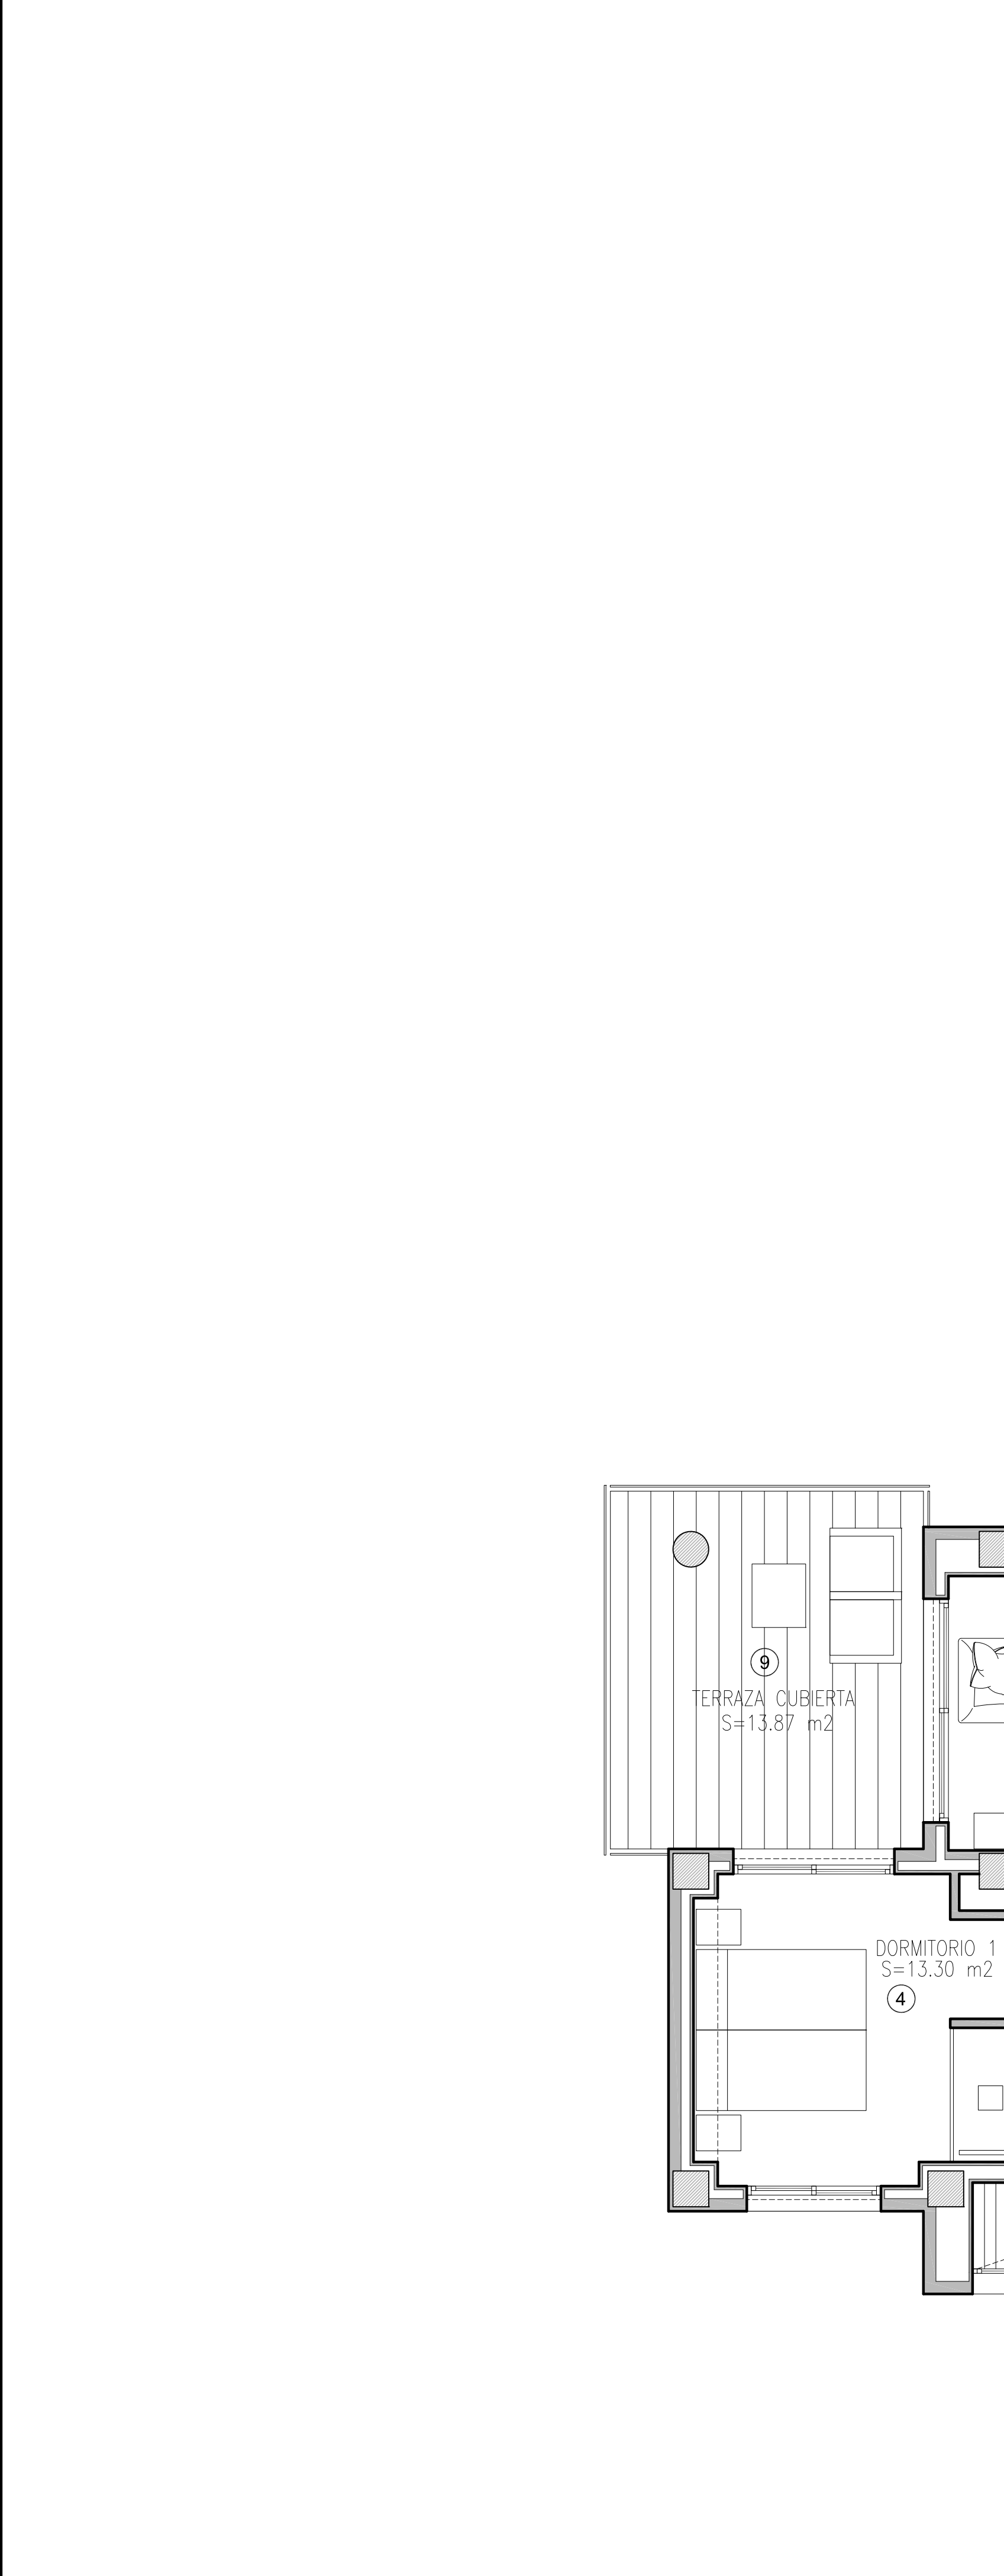

CUADRO DE SUPERFICIES "HOYO 17 - FASE 1"																										
PLANTA	APARTAMENTO	NOMBRE	NÚMERO	SUPERFICIE ÚTIL	SUPERFICIE ÚTIL	SUPERFICIE ÚTIL	ELEMENTOS PARA PLANTA	SUM	PARTE PROPORCIONAL	TOTAL	TERAZA	ESCALERA	SUPERFICIE ÚTIL	M2	1º	SUPERFICIE ÚTIL	SUPERFICIE ÚTIL	PARTE PROPORCIONAL	M2							
FLOOR	APARTMENT	NUMBER	NUMBER	AREA	AREA	AREA	ELEMENTS FOR FLOOR	CONSTRUCTION	PROPORTIONAL PART	TOTAL	OVER TERRACE	STAIRCASE	AREA	1000	AREA OF THE GARAGE	AREA OF THE GARAGE	AREA OF THE GARAGE	PROPORTIONAL PART	1000							
ETAGE	APARTMENT	NOMBRE	NÚMERO	SUPERFICIE ÚTIL	SUPERFICIE ÚTIL	SUPERFICIE ÚTIL	ELEMENTOS PARA PLANTA	SUM	PARTE PROPORCIONAL	TOTAL	TERAZA	ESCALERA	SUPERFICIE ÚTIL	M2	1º	SUPERFICIE ÚTIL	SUPERFICIE ÚTIL	PARTE PROPORCIONAL	M2							
PLATTEGROND	APARTAMENT	NAMM	NOMBER	OPPERVLAKTE	OPPERVLAKTE	OPPERVLAKTE	OPPERVLAKTE	OPPERVLAKTE	OPPERVLAKTE	OPPERVLAKTE	OPPERVLAKTE	OPPERVLAKTE	OPPERVLAKTE	TOTALES	OPPERVLAKTE	OPPERVLAKTE	OPPERVLAKTE	OPPERVLAKTE	TOTALES							
SOTANO	BASEMENT	OPPERVLAKTE	OPPERVLAKTE	OPPERVLAKTE	OPPERVLAKTE	OPPERVLAKTE	OPPERVLAKTE	OPPERVLAKTE	OPPERVLAKTE	OPPERVLAKTE	OPPERVLAKTE	OPPERVLAKTE	OPPERVLAKTE	TOTALES	OPPERVLAKTE	OPPERVLAKTE	OPPERVLAKTE	OPPERVLAKTE	TOTALES							
1	1101	1	1	45.32 m2	12.82 m2			58.14 m2		58.14 m2			67.72 m2	13	17.80 m2	6.80 m2	11.80 m2	36.20 m2								
	1102	2	2	36.25 m2	14.00 m2			50.25 m2		50.25 m2			67.72 m2	11	20.30 m2	8.30 m2	15.00 m2	43.10 m2								
	1103	3	3	126.70 m2	18.30 m2			145.00 m2		145.00 m2			67.72 m2	5	17.80 m2	7.00 m2	11.70 m2	36.20 m2								
	1104	3	3	126.70 m2	18.30 m2			145.00 m2		145.00 m2			67.72 m2	5	17.80 m2	7.00 m2	11.70 m2	36.20 m2								
	1105	2	2	36.25 m2	14.00 m2			50.25 m2		50.25 m2			67.72 m2	2	20.30 m2	8.30 m2	15.00 m2	43.10 m2								
	1106	1	1	45.32 m2	12.82 m2			58.14 m2		58.14 m2			67.72 m2	20	17.80 m2	6.80 m2	11.80 m2	36.20 m2								
	ELEMENTOS COMUNES POR PLANTA										113.10 m2															
	ELEMENTOS COMUNES POR FLOOR										27.80 m2															
	ELEMENTOS COMUNES PRO STOCKWERK																									
	ELEMENTOS COMUNES PRO VERDEGROND																									
2	1201	1	1	45.32 m2	12.82 m2			58.14 m2		58.14 m2			67.72 m2	14	17.80 m2	7.80 m2	11.80 m2	36.20 m2								
	1202	2	2	36.25 m2	14.00 m2			50.25 m2		50.25 m2			67.72 m2	10	20.30 m2	8.30 m2	15.00 m2	43.10 m2								
	1203	3	3	126.70 m2	18.30 m2			145.00 m2		145.00 m2			67.72 m2	7	17.80 m2	8.00 m2	15.70 m2	36.20 m2								
	1204	3	3	126.70 m2	18.30 m2			145.00 m2		145.00 m2			67.72 m2	6	17.80 m2	8.00 m2	15.70 m2	36.20 m2								
	1205	2	2	36.25 m2	14.00 m2			50.25 m2		50.25 m2			67.72 m2	3	20.30 m2	7.80 m2	15.00 m2	43.10 m2								
	1206	1	1	45.32 m2	12.82 m2			58.14 m2		58.14 m2			67.72 m2	19	17.80 m2	7.80 m2	11.80 m2	36.20 m2								
	ELEMENTOS COMUNES POR PLANTA										43.80 m2															
	ELEMENTOS COMUNES PRO STOCKWERK																									
	ELEMENTOS COMUNES PRO VERDEGROND																									
	3	1301	1	1	45.32 m2	12.82 m2			58.14 m2		58.14 m2			67.72 m2	12	20.30 m2	8.80 m2	15.80 m2	43.10 m2							
1302		2	2	36.25 m2	14.00 m2			50.25 m2		50.25 m2			67.72 m2	9	17.80 m2	7.80 m2	15.00 m2	36.20 m2								
1303		3	3	126.70 m2	18.30 m2			145.00 m2		145.00 m2			67.72 m2	7	17.80 m2	8.00 m2	15.70 m2	36.20 m2								
1304		3	3	126.70 m2	18.30 m2			145.00 m2		145.00 m2			67.72 m2	5	17.80 m2	7.80 m2	11.70 m2	36.20 m2								
1305		2	2	36.25 m2	14.00 m2			50.25 m2		50.25 m2			67.72 m2	3	20.30 m2	7.80 m2	15.00 m2	43.10 m2								
1306		1	1	45.32 m2	12.82 m2			58.14 m2		58.14 m2			67.72 m2	4	17.80 m2	7.80 m2	11.70 m2	36.20 m2								
ELEMENTOS COMUNES POR PLANTA										43.80 m2																
ELEMENTOS COMUNES PRO STOCKWERK																										
ELEMENTOS COMUNES PRO VERDEGROND																										
4		1401	1	1	45.32 m2	12.82 m2			58.14 m2		58.14 m2			67.72 m2	16	20.30 m2	20.80 m2	24.10 m2	65.20 m2							
	1402	4	4	200.00 m2	12.00 m2			212.00 m2		212.00 m2			67.72 m2	17	20.30 m2	20.80 m2	24.10 m2	65.20 m2								
	ELEMENTOS COMUNES POR PLANTA										30.00 m2															
	ELEMENTOS COMUNES PRO STOCKWERK																									
	ELEMENTOS COMUNES PRO VERDEGROND																									
	AZOTEAS										30.00 m2															
	ROOF TERRACE																									
	DACHFÄHRASSE																									
	TOTAL										20 vlv.	2197.70 m2	277.56 m2	24.76 m2	277.76 m2	2499.96 m2	277.72 m2	2.777.62 m2	332.16 m2	53.85 m2	379.78 m2	3.483.42 m2	416.96 m2	158.16 m2	278.42 m2	893.42 m2



SECTOR II - MANZANA F3 B  
Residencial - Residence - Residenz  
"HOYO 17"  
EDIFICIO 1000  
AVENIDA GAUDI Nº 26

DIBUJADO: PFB FECHA: JUNIO 2019 ESCALA: 1:50	PLANTA 2-3 - DISTRIBUCION CON SUPERFICIES ÚTILES 2nd-3rd FLOOR - FLOOR PLAN AND ROOM LAYOUT 2-3 ETAGE - GRUNDRISS MIT WOHNLÄGECHEN 2-3 DE VERDIEPING PLATTEGROND MET NUTTIGE OPPERVLAKTE	REVISION FECHA: Nº DE PLANO: <b>OF 4</b>
--	---	--