

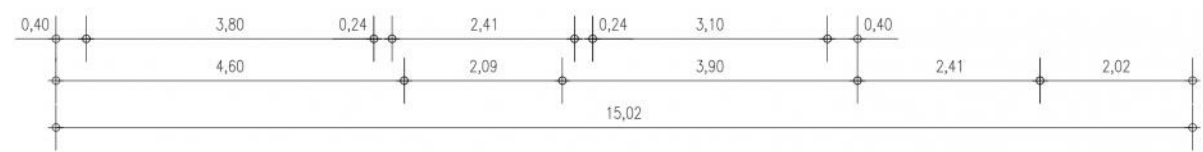


TOTAL SUPERFICIES UTILES **75.69 m²**

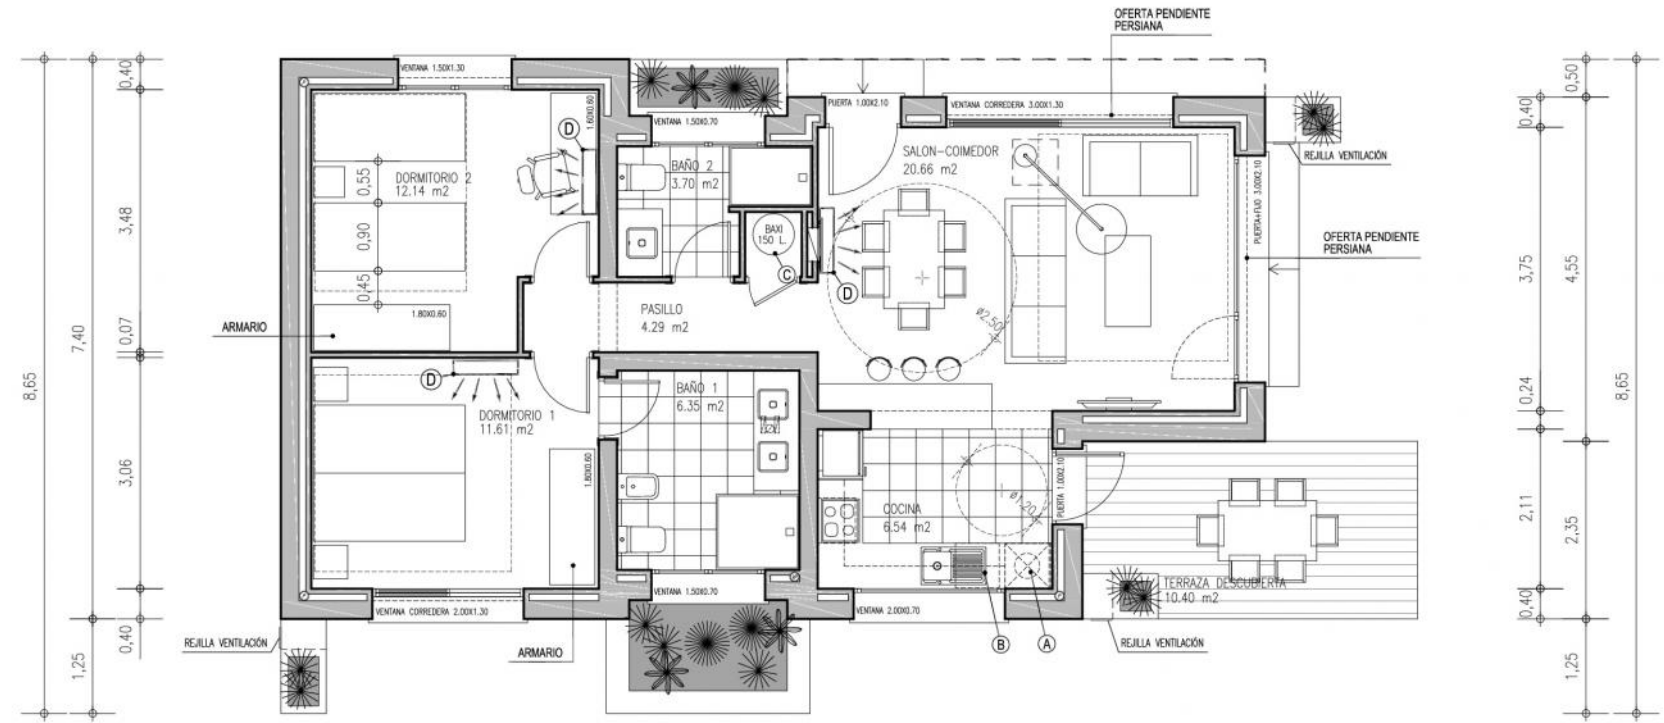

El presente proyecto es propiedad de Construcciones Hispano Carmentis, S.A., su utilización total o parcial sin el consentimiento escrito de esta oficina o a terceros, requerirá la previa autorización de CHC.

- (A)** CONEXION LAVADORA
- (B)** CONEXION LAVAVAJILLAS
- (C)** TERMO 150 L.
- (D)** AIRE ACONDICIONADO SPLIT

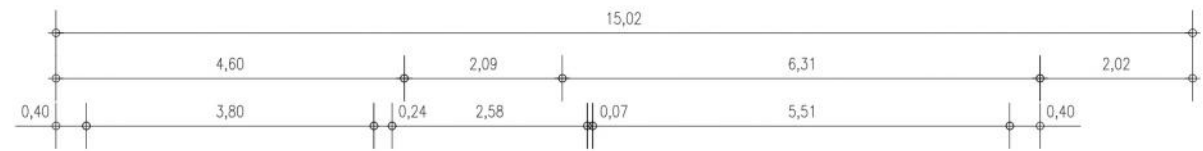