
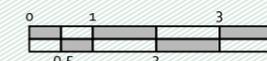


Superficie de parcela	344.31 m ²
Parte proporcional de calle	44.71 m ²
SUPERFICIE TOTAL	389.02 m²

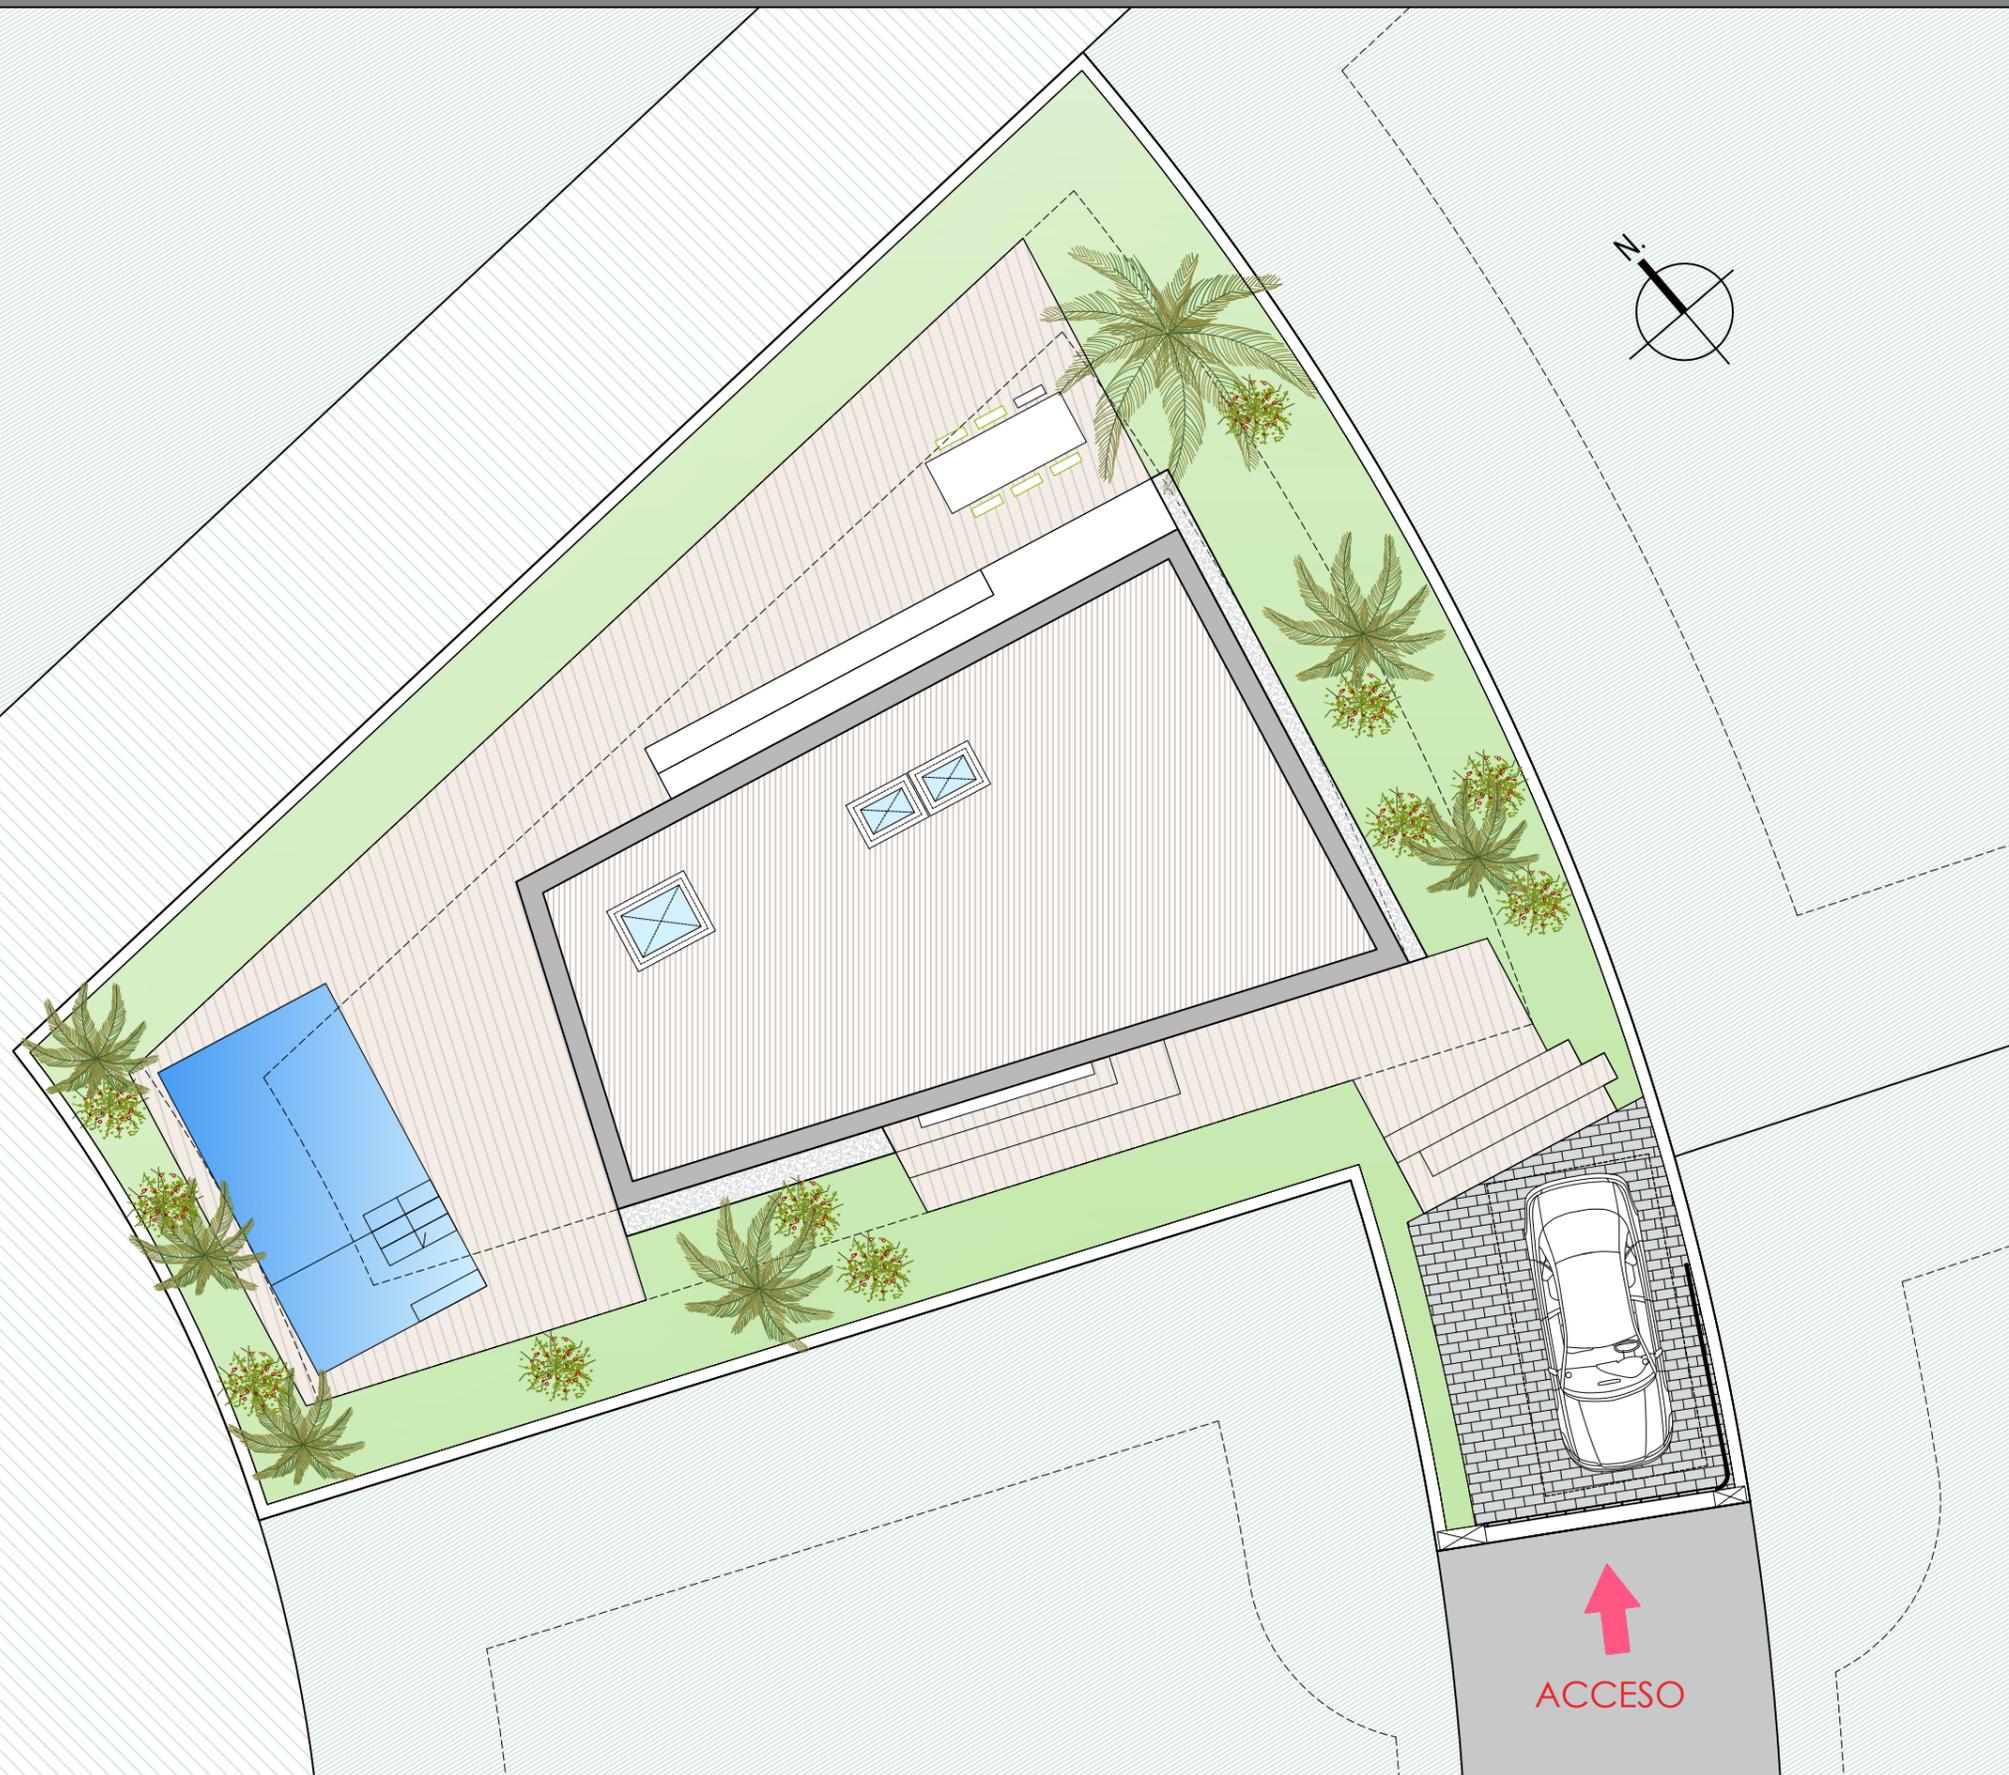

* Documento provisional pendiente de desarrollo de proyecto y licencia.

Situación