


Planta Alta

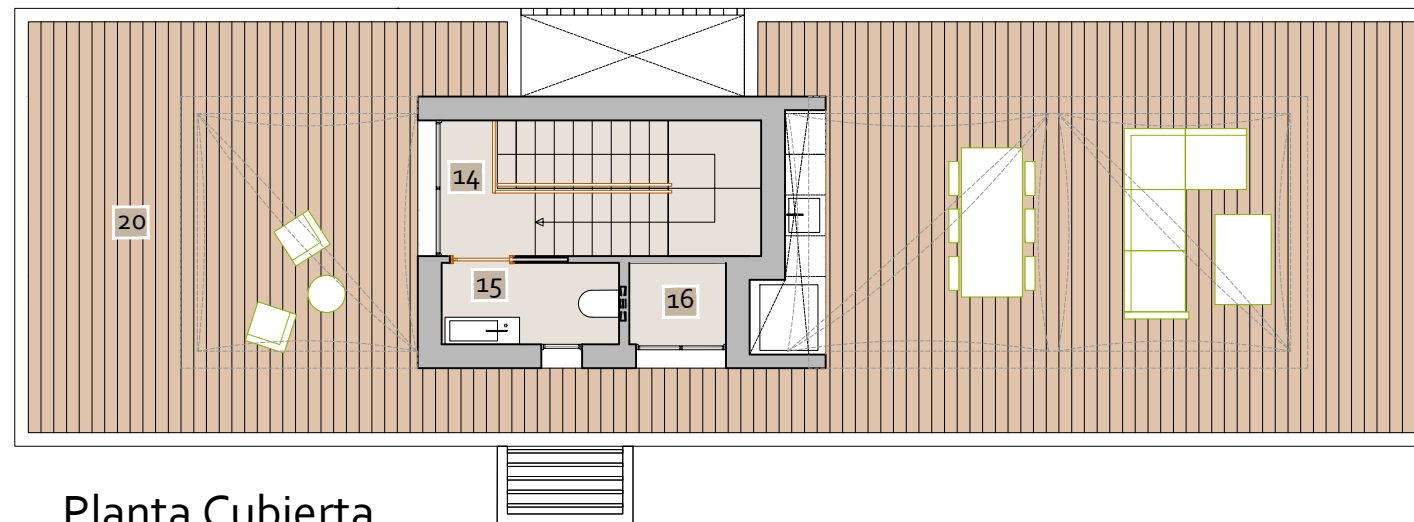


Planta Cubierta

ESTANCIAS CUBIERTAS	Superficies Útiles
01 Vestibulo	6.58 m ²
02 Aseo de Invitados	2.99 m ²
03 Cuarto de Maquinas	3.72 m ²
04 Dormitorio 1	15.17 m ²
05 Baño 1	6.51 m ²
06 Pasillo Planta Baja	5.66 m ²
07 Salon-Comedor-Cocina	59.15 m ²
08 Escalera	6.48 m ²
09 Pasillo Planta Alta	12.47 m ²
10 Dormitorio 2	12.70 m ²
11 Dormitorio 3	11.70 m ²
12 Baño 2	6.04 m ²
13 Lavanderia	2.90 m ²
14 Pasillo Cubierta	2.20 m ²
15 Aseo Cubierta	3.14 m ²
16 Trastero	1.71 m ²
17 Porche Cubierto	8.70 m ²
Total	167.82 m²

ESTANCIAS DESCUBIERTAS	Superficies Útiles
18 Terrazas descubiertas Planta Baja	44.03 m ²
19 Piscina	29.10 m ²
20 Azotea	98.31 m ²
Total	171.44 m²

Vivienda	Superficie Planta Baja	Superficie Planta Alta	Superficie Planta Cubierta	Superficie Porche Cubierto	Total	Superficie Terrazas Descubiertas Planta Baja	Superficie Azotea	Superficie Piscina
8	121.45 m ²	66.87 m ²	20.96 m ²	8.70 m ²	217.98 m²	44.03 m ²	109.20 m ²	29.10 m ²

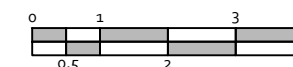

* Documento provisional pendiente de desarrollo de proyecto y licencia.