

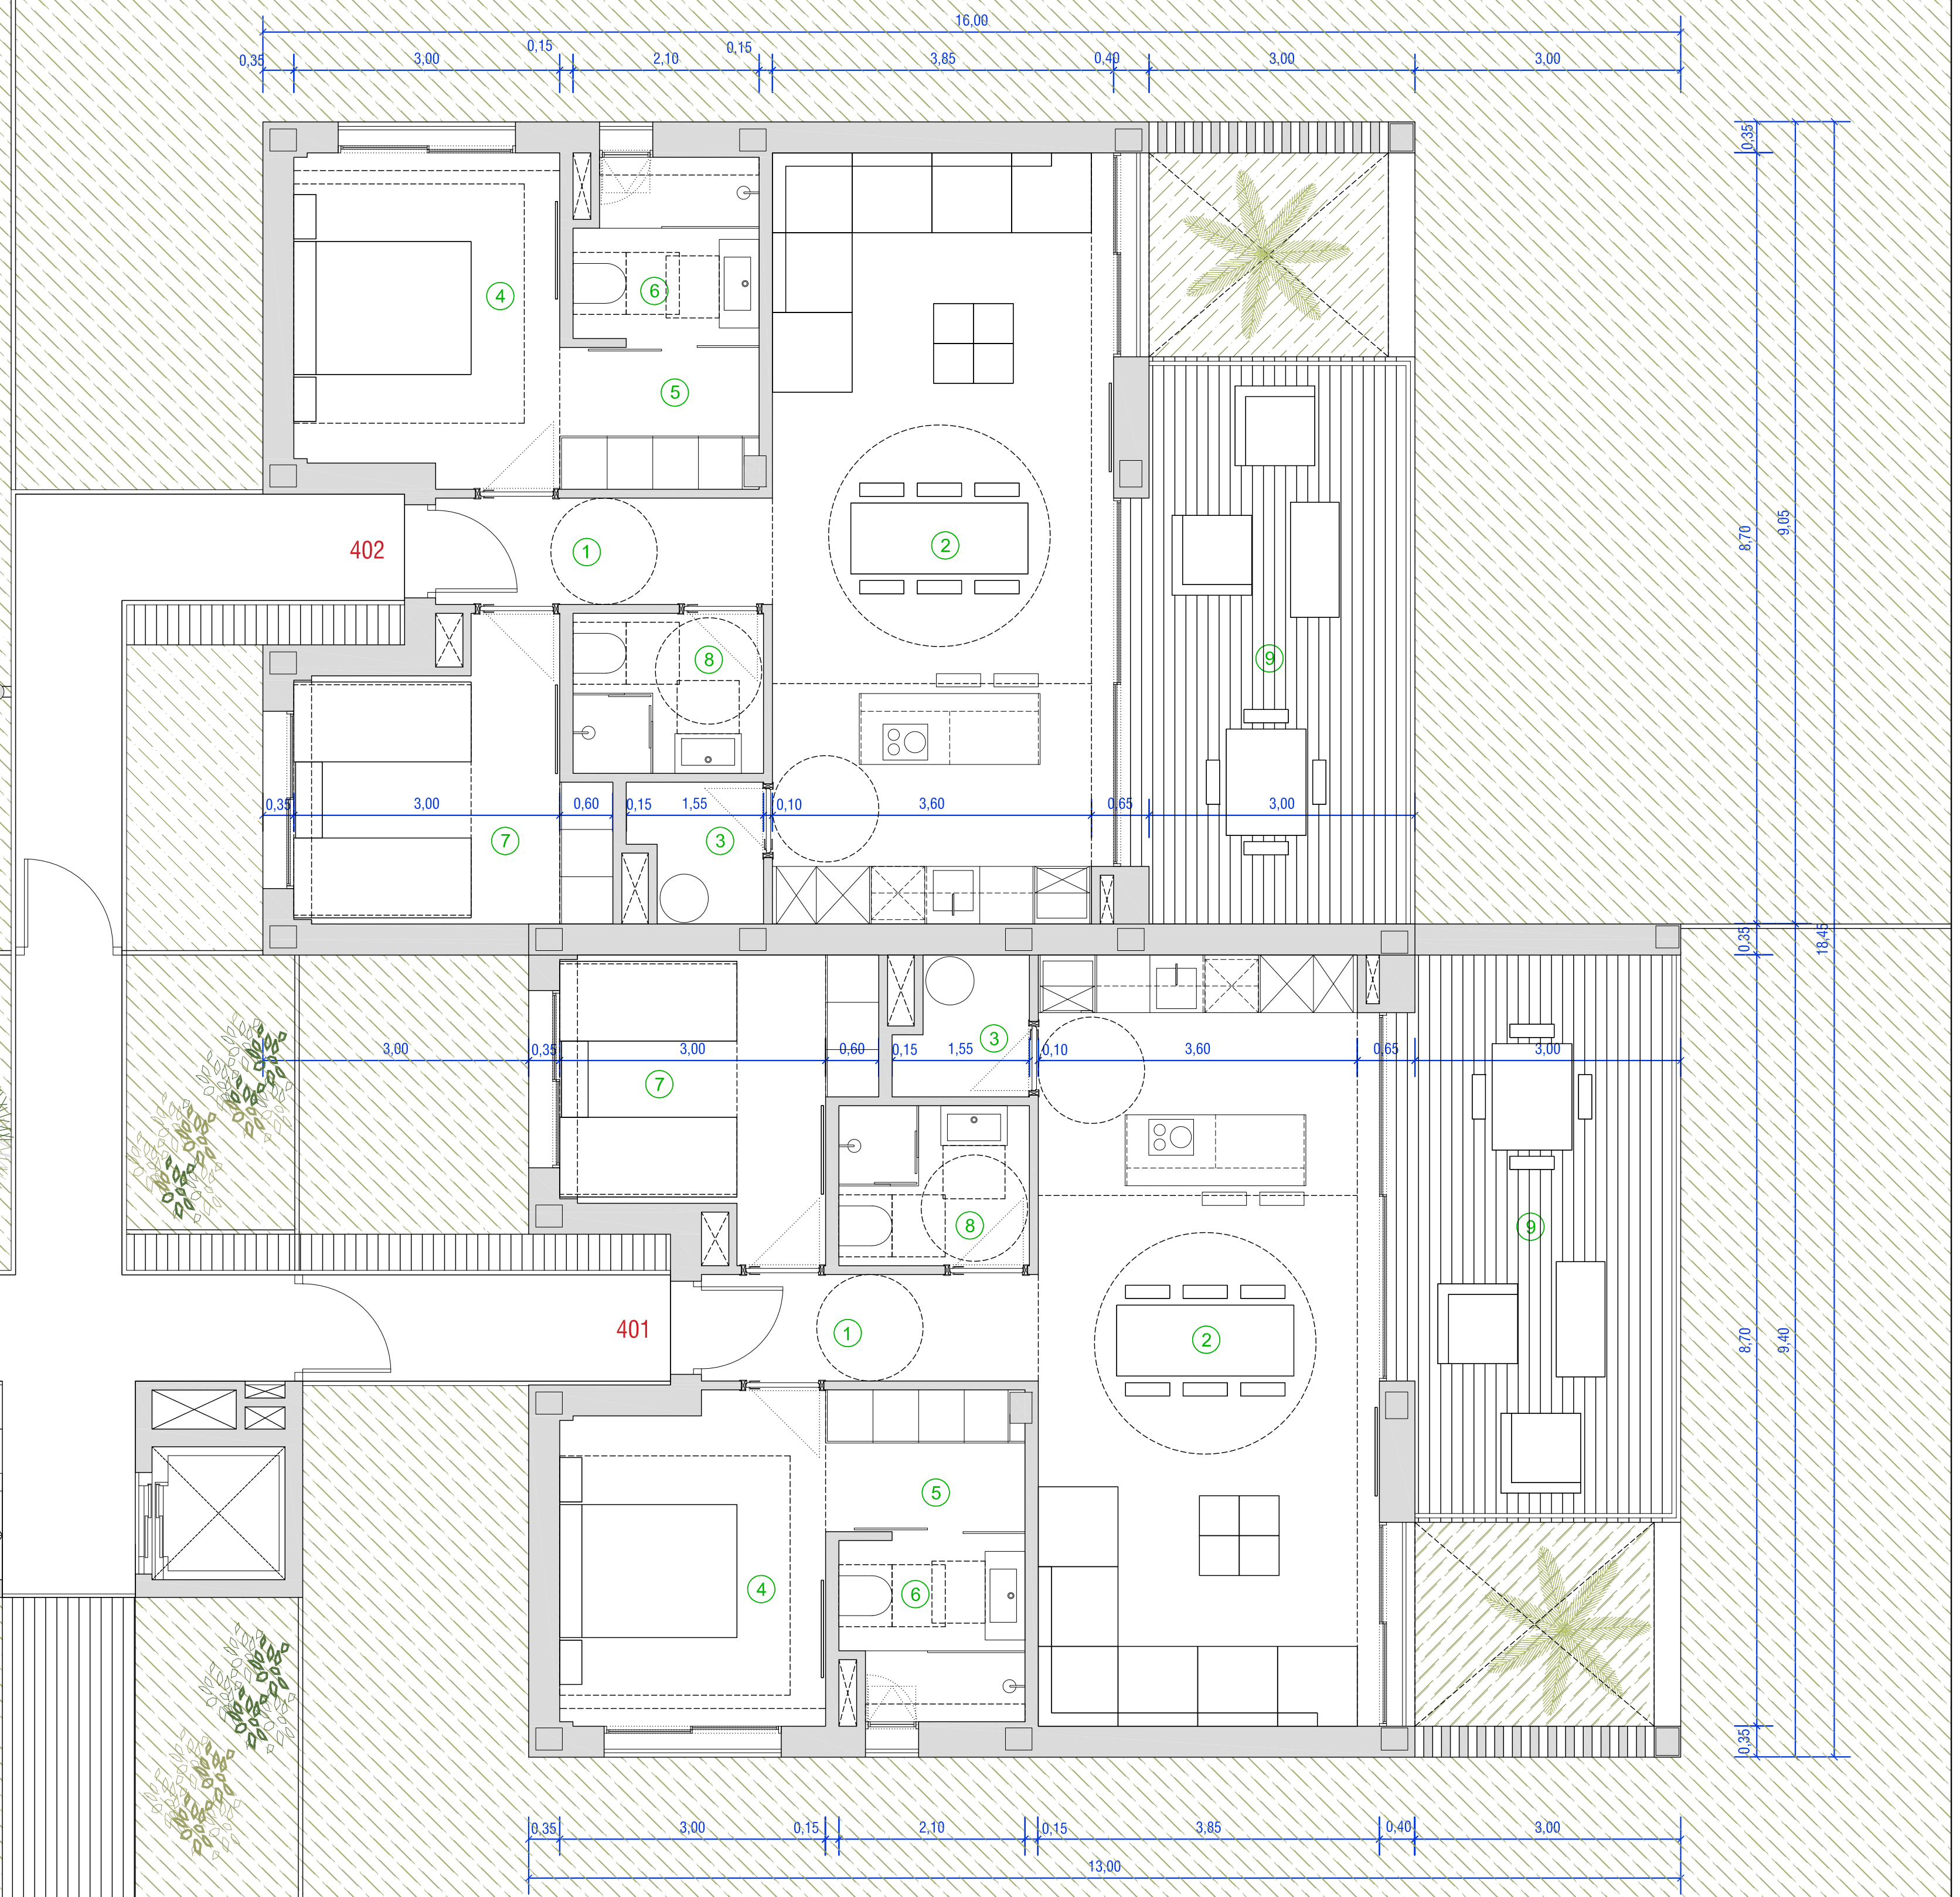


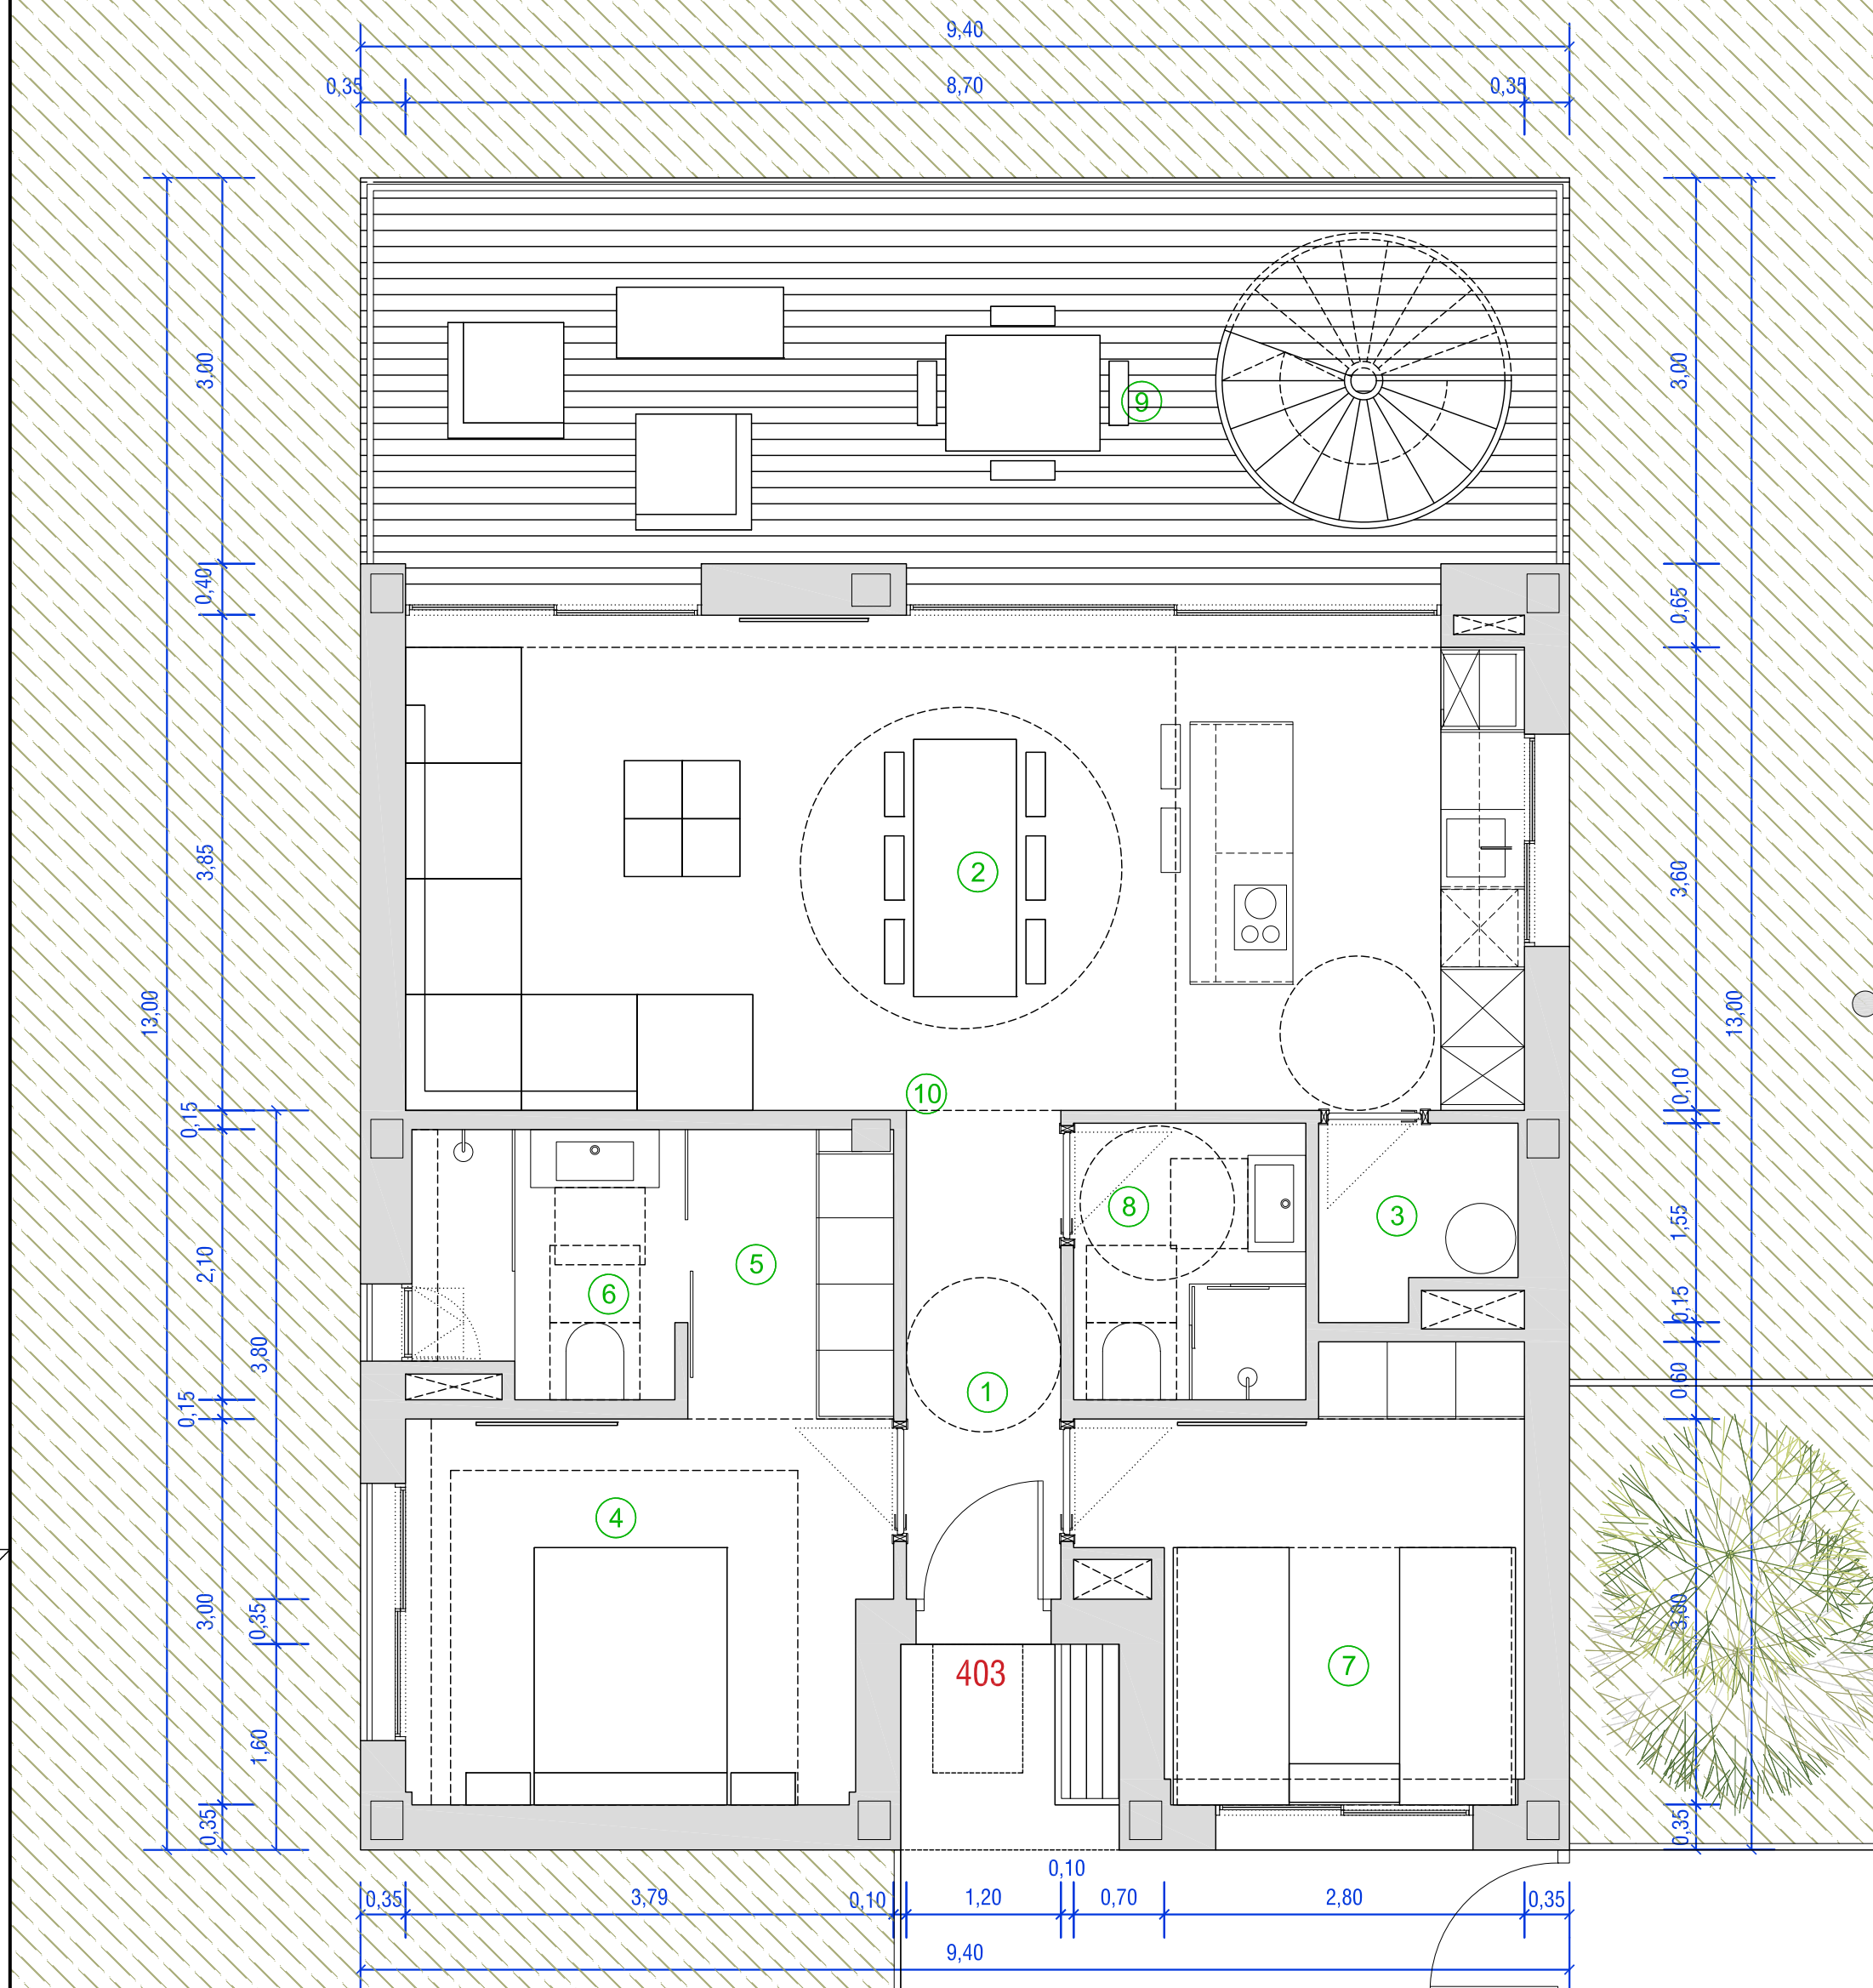

CUADRO DE SUPERFICIES														
FLOOR														
ETAGE														
PLATTEGROND														
APARTAMENTO	SUPERFICIES ÚTILES CUBIERTAS	1	2	3	4	5	6	7	8	9	TOTAL SUPERFICIES ÚTILES CUBIERTAS
401-402	USEFUL COVERED SURFACES	RECIPIENT	SALON-COMEDOR-COCINA	LAVANDERIA	DORMITORIO 1	VESTIDOR	BAÑO 1	DORMITORIO 2	BAÑO 2	TERRAZA CUBIERTA	93.04 m²
403	USEFUL UNCOVERED SURFACES	RECIPIENT	SALON-COMEDOR-COCINA	LAVANDERIA	DORMITORIO 1	VESTIDOR	BAÑO 1	DORMITORIO 2	BAÑO 2	TERRAZA DESCUBIERTA	72.51 m²
403	USEFUL UNCOVERED SURFACES	RECIPIENT	SALON-COMEDOR-COCINA	LAVANDERIA	DORMITORIO 1	VESTIDOR	BAÑO 1	DORMITORIO 2	BAÑO 2	TERRAZA DESCUBIERTA	95.03 m²

El presente proyecto es propiedad de Construcciones Hispano Germanas S.A., su utilización total o parcial, así como cualquier reproducción o cesión a terceros, requiere la previa autorización de CHG.

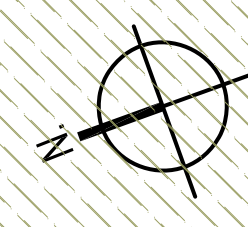

CONSTRUCCIONES HISPANO GERMANAS S.A.U.
AVENIDA PICASSO Nº 1
CENTRO COMERCIAL OLIVA NOVA - EDIFICIO CHG
46780 OLIVA (VALENCIA)
TELÉFONO 96 295 90 10
FAX 96 285 78 26
www.olivanova.com

LA FELICIDAD II

homes

DIBUJADO	PBB/ESD	ESCALA
FECHA	20-01-2023	
REVISIÓN	FECHA	Nº DE PLANO
6	ENERO 2026	4

PLANTA 3ª- DISTRIBUCION
3rd FLOOR - FLOOR PLAN
3 ETAGE - GRUNDRISS
3 DE VERDIEPING PLATTEGROND