


SUPERFICIES ÚTILES USEFUL AREAS NUTZFLÄCHEN SURFACES UTILES BENUTTENDE OPPERVLAKTE		PLANTA BAJA TIPO-A
Nº	RECINTO ROOM RAUM ENCEINTE RUIMTE	SUPERFICIE ÁREA FLÄCHE SURFACE OPPERVLAKTE
1	SALON-COMEDOR-COCINA LIVING-DINING ROOM-KITCHEN WOHN-ESSZIMMER-KÜCHE SALON SALLE À MANGER CUISINE WOON-EETKAMER-KEUKEN	25.20
2	DORMITORIO 1 BEDROOM SCHLAFZIMMER 1 CHAMBRE 1 SLAAPKAMER 1	11.90
3	BAÑO 1 BATHROOM 1 BADZIMMER 1 SALLE DE BAINS 1 BADKAMER 1	5.25
4	PASILLO CORRIDOR FLUR ALLG. GANG	1.63
5	DORMITORIO 2 BEDROOM 2 SCHLAFZIMMER 2 CHAMBRE 2 SLAAPKAMER 2	10.40
6	DORMITORIO 3 BEDROOM 3 SCHLAFZIMMER 3 CHAMBRE 3 SLAAPKAMER 3	11.18
7	BAÑO 2 BATHROOM 2 BADZIMMER 2 SALLE DE BAINS 2 BADKAMER 2	3.45
8	PORCHE CUBIERTO COVERED PORCH UEBERDÄCHTE VERANDA PORCHE COUVERT OVERDEKTE VERANDA	3.43
9	TRASTERO STORAGE LAGERUNG STOCKAGE OPSLAG	2.75
10	TERRAZA DESCUBIERTA OPEN TERRACE FREITERRASSE TERRASSE DÉCOUVERTE OPEN TERRAS	18.70
<b>TOTAL TOTAL GESAMT TOTAL TOTAAL</b>		<b>93.89 m<sup>2</sup></b>

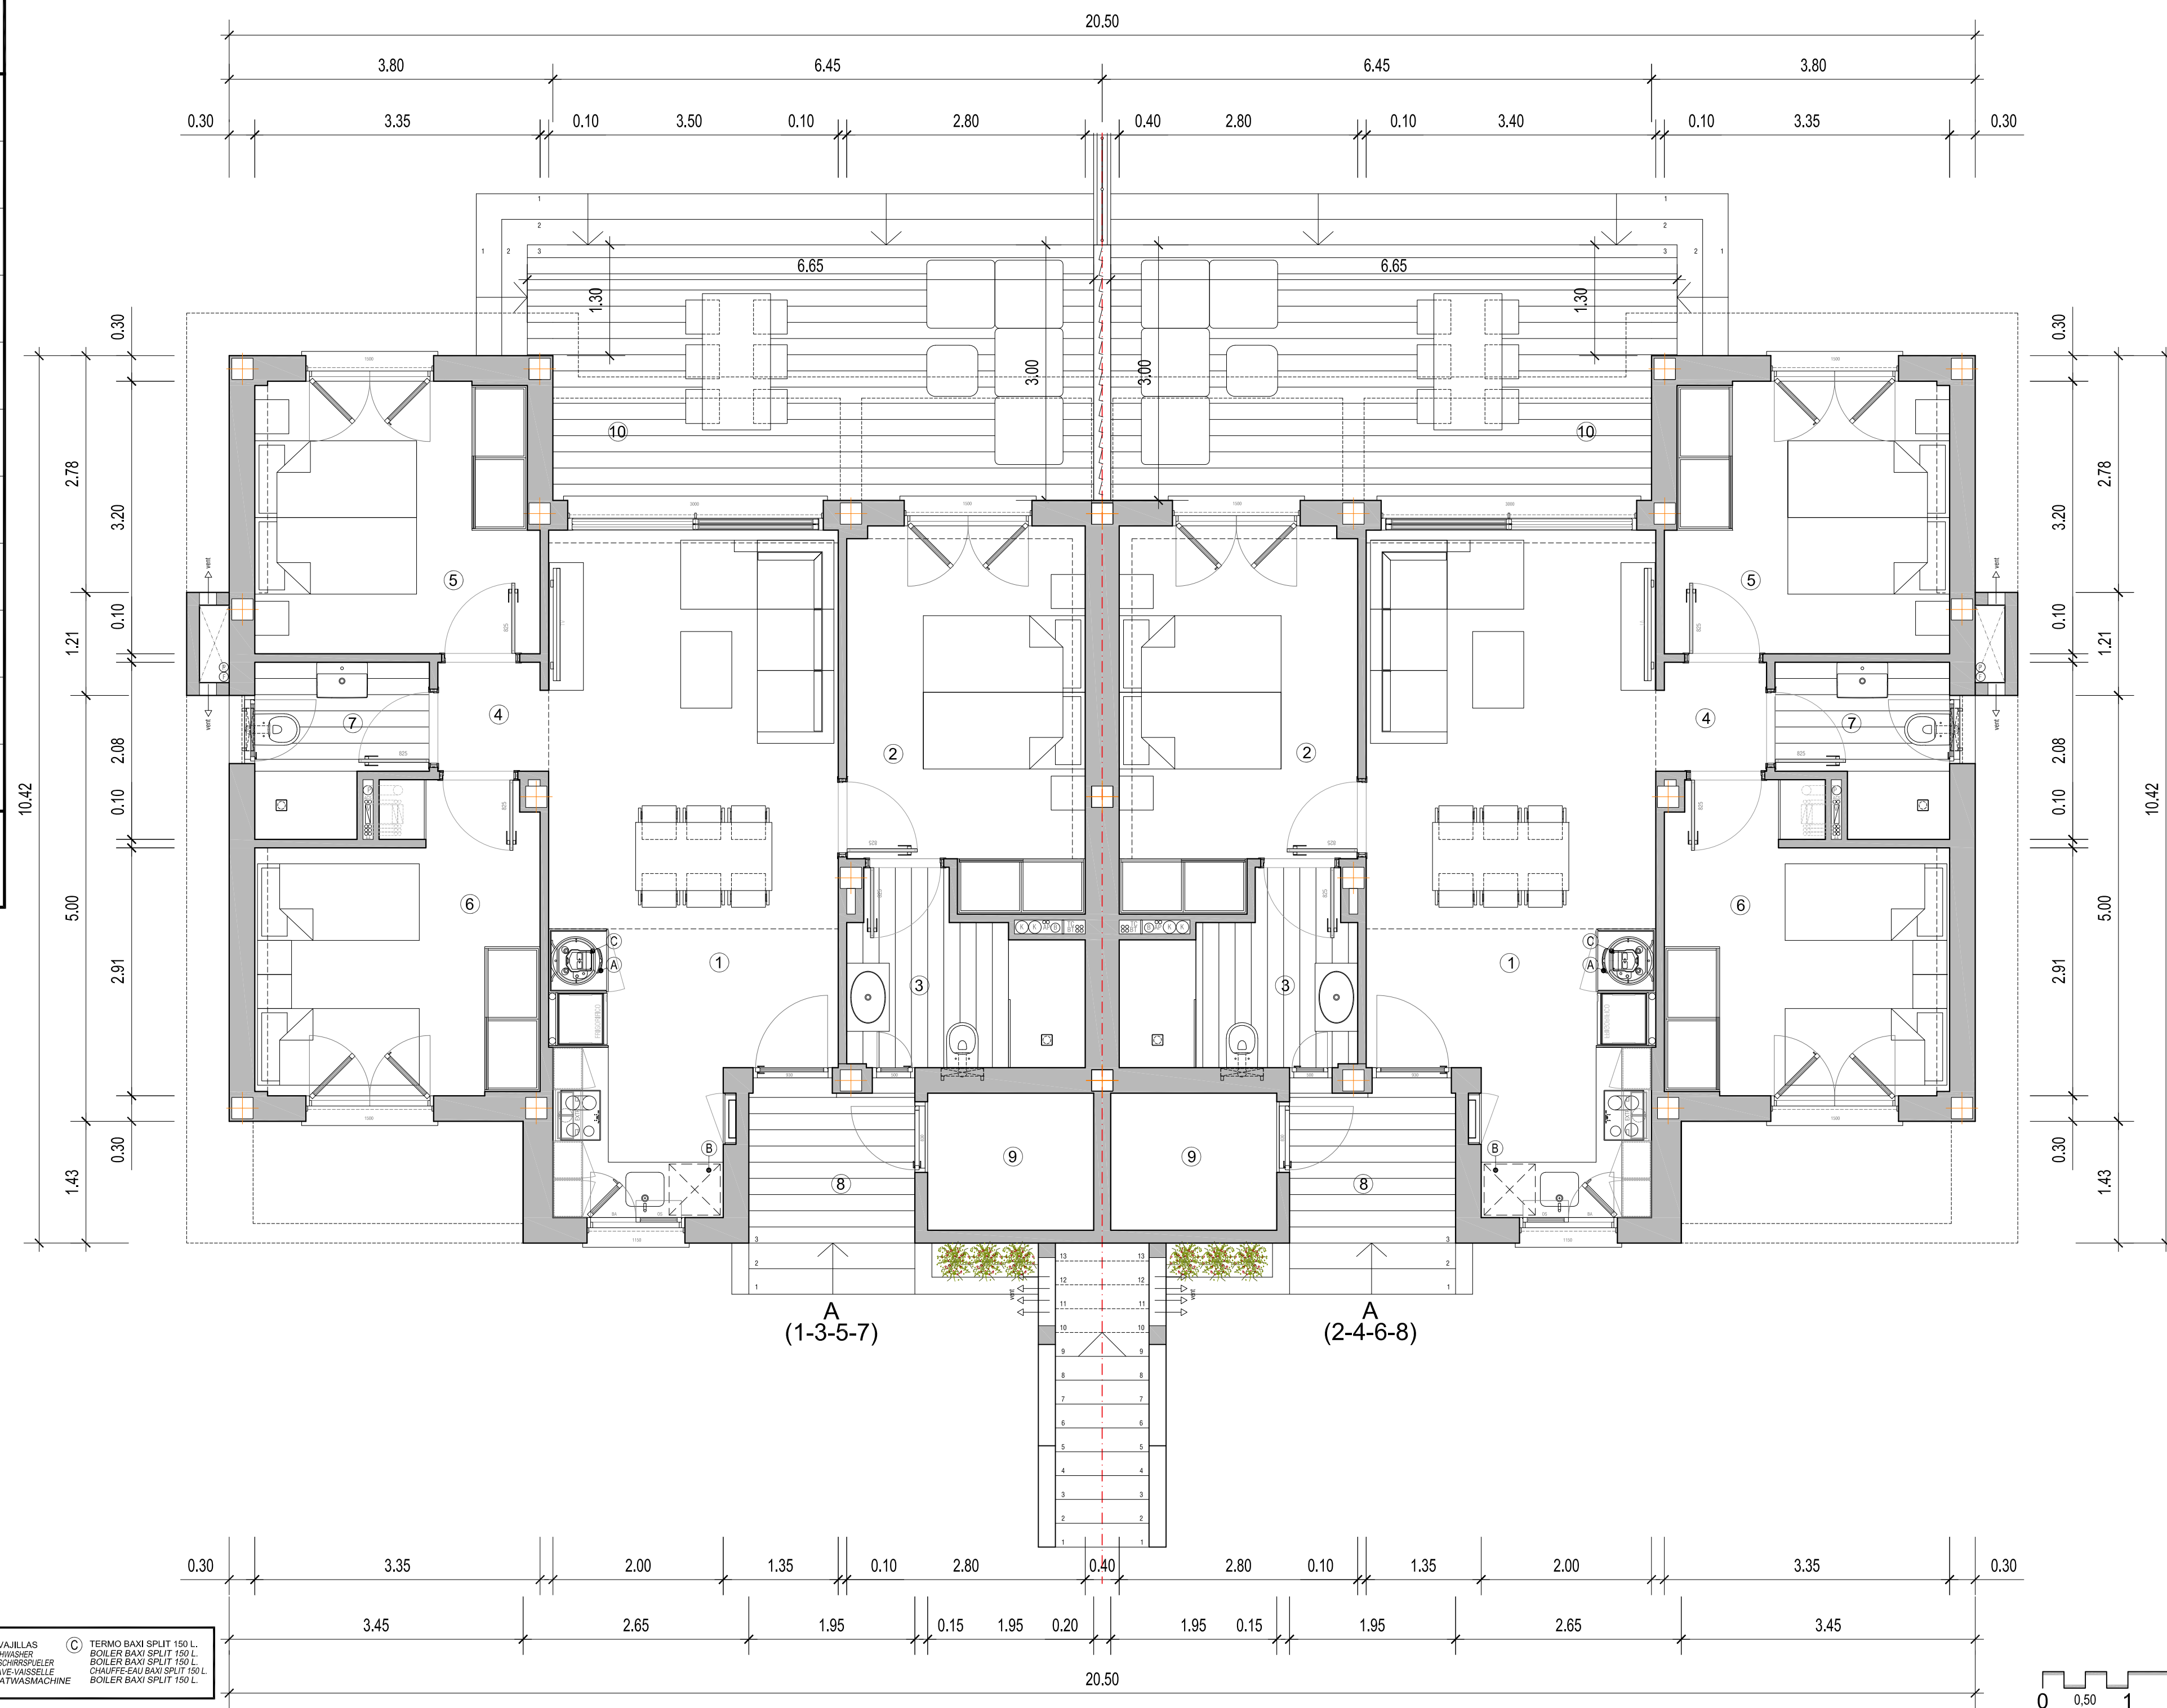

PLANTA	APARTAMENTO	SUPERFICIE CERRADA	SUPERFICIE PORCHE CUBIERTO	SUPERFICIE TRASTERO	SUPERFICIE CONSTRUIDA TOTAL	SUPERFICIE ESCALERA DE ACCESO	SUPERFICIE TERRAZA DESCUBIERTA	SUPERFICIE PORCHE DESCUBIERTO
FLOOR	APARTMENT	CLOSED AREA	COVERED PORCH SURFACE	STORAGE AREA	TOTAL CONSTRUCTED AREA	ACCESS LADDER SURFACE	AREA OPEN TERRACE	PORCH
ETAGE	WOHNUNG	GESCHLOSSEN E FLÄCHE	UEBERDÄCHTE VERANDAFLÄCHE	LAGERBEREICH	BRUTTOGESAMTFLÄCHE	TREPPENoberFLÄCHE	FLÄCHE DER FREITERRASSE	VERANDA
ÉTAGE	APPARTEMENT	SURFACE FERMÉE	PORCHE COUVERT	ZONE DE STOCKAGE	SURFACE DE PLANCHER TOTALE	SURFACE DE L'ESCALIER	TERRASSE DÉCOUVERTE	PORCHE
PLATTEGROND	APPARTEMENT	GESLOTEN OPPERVLAKTE	OVERDEKT VERANDA OPPERVLAKTE	OPSLAGRUIMTE	TOTAL BEBOUWD OPPERVLAKTE	OPPERVLAKTE VAN DE TRAP	OPPERVLAKTE OPEN TERRAS	VERANDA
PLANTA BAJA	(1-3-5-7)	83.61 m <sup>2</sup>	3.43 m <sup>2</sup>	3.87 m <sup>2</sup>	90.91 m <sup>2</sup>	-	18.70 m <sup>2</sup>	-
GROUND FLOOR	(1-3-5-7)	83.61 m <sup>2</sup>	3.43 m <sup>2</sup>	3.87 m <sup>2</sup>	90.91 m <sup>2</sup>	-	18.70 m <sup>2</sup>	-
ERDGESCHOSS	(1-3-5-7)	83.61 m <sup>2</sup>	3.43 m <sup>2</sup>	3.87 m <sup>2</sup>	90.91 m <sup>2</sup>	-	18.70 m <sup>2</sup>	-
REZ-DE-CHAUSSEE	(1-3-5-7)	83.61 m <sup>2</sup>	3.43 m <sup>2</sup>	3.87 m <sup>2</sup>	90.91 m <sup>2</sup>	-	18.70 m <sup>2</sup>	-
BEGANE GROND	(1-3-5-7)	83.61 m <sup>2</sup>	3.43 m <sup>2</sup>	3.87 m <sup>2</sup>	90.91 m <sup>2</sup>	-	18.70 m <sup>2</sup>	-
PLANTA ALTA	(2-4-6-8)	83.61 m <sup>2</sup>	3.43 m <sup>2</sup>	3.87 m <sup>2</sup>	90.91 m <sup>2</sup>	-	18.70 m <sup>2</sup>	-
UPPER FLOOR	(2-4-6-8)	83.61 m <sup>2</sup>	3.43 m <sup>2</sup>	3.87 m <sup>2</sup>	90.91 m <sup>2</sup>	-	18.70 m <sup>2</sup>	-
OBERGESCHOSS	(2-4-6-8)	83.61 m <sup>2</sup>	3.43 m <sup>2</sup>	3.87 m <sup>2</sup>	90.91 m <sup>2</sup>	-	18.70 m <sup>2</sup>	-
ÉTAGE SUPERIEUR	(2-4-6-8)	83.61 m <sup>2</sup>	3.43 m <sup>2</sup>	3.87 m <sup>2</sup>	90.91 m <sup>2</sup>	-	18.70 m <sup>2</sup>	-
BOVENVERDIEPING	(2-4-6-8)	83.61 m <sup>2</sup>	3.43 m <sup>2</sup>	3.87 m <sup>2</sup>	90.91 m <sup>2</sup>	-	18.70 m <sup>2</sup>	-
<b>TOTAL POR BLOQUE</b>		<b>314.08 m<sup>2</sup></b>	<b>6.86 m<sup>2</sup></b>	<b>7.74 m<sup>2</sup></b>	<b>328.68 m<sup>2</sup></b>	<b>12.80 m<sup>2</sup></b>	<b>64.80 m<sup>2</sup></b>	<b>6.58 m<sup>2</sup></b>
<b>COMPUTABLE POR BLOQUE</b>		<b>314.08 m<sup>2</sup></b>	<b>6.86 m<sup>2</sup></b>	<b>7.74 m<sup>2</sup></b>	<b>328.68 m<sup>2</sup></b>	<b>0.00 m<sup>2</sup></b>	<b>0.00 m<sup>2</sup></b>	<b>0.00 m<sup>2</sup></b>



CONSTRUCCIONES HISPANO GERMANAS S.A.U.  
 AVENIDA PICASSO Nº 1  
 CENTRO COMERCIAL OLIVA NOVA - EDIFICIO CHG  
 46780 OLIVA (VALENCIA)  
 TELEFONO 96 295 90 10  
 FAX 96 285 78 26  
 www.olivanova.com



## Residencial Sevilla VIII

OLIVA NOVA, SECTOR II, MANZANA i1C  
 CALLE DEGASS Nº 218 al 222

DIBUJADO  
EAJ

FECHA  
16-08-2024

REVISION FECHA

DISTRIBUCION PLANTA BAJA  
 FLOOR PLAN GROUND FLOOR  
 GRUNDRISS ERDGESCHOSS  
 DISTRIBUTION REZ-DE-CHAUSÉE  
 PLATTEGROND BEGANE GROND

ESCALA

Nº DE PLANO  
2

El presente proyecto es propiedad de Construcciones Hispano Germanas S.A.U.  
 Su utilización total o parcial, así como cualquier reproducción o cesión  
 a terceros, requerirá la previa autorización de CHG.